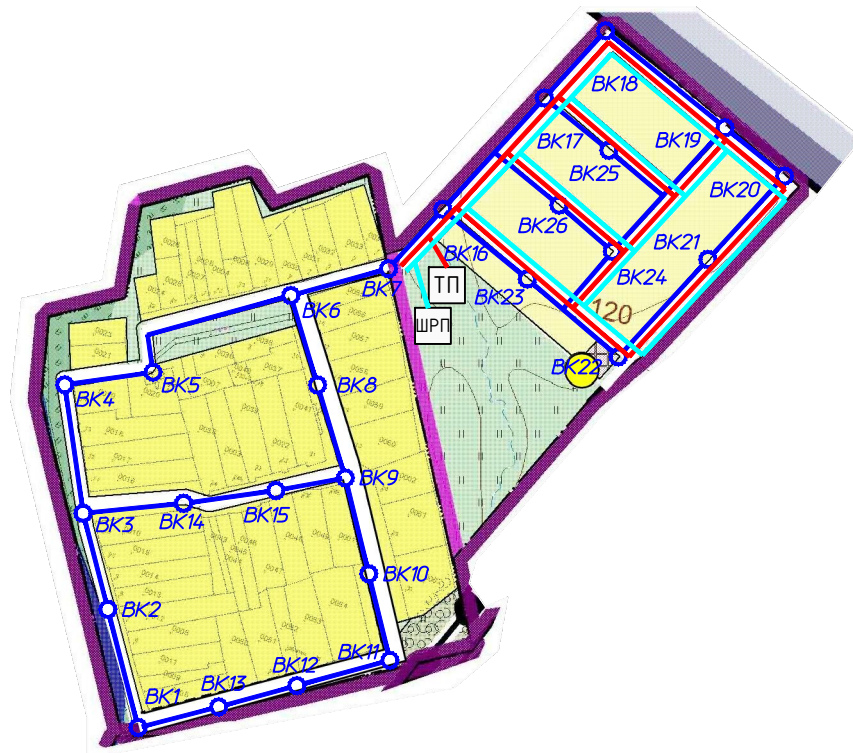
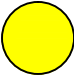
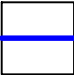
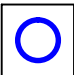
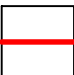

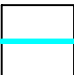




Схема перспективных сетей коммунальной инфраструктуры д. Николаевка. М 1:10000



Условные обозначения:

-  - общественные здания и сооружения
-  - водопровод хоз. питьевой проектируемый
-  - водопроводный колодец проектируемый
-  - низковольтный эл. кабель проектируемый
-  - трансформаторная подстанция проектируемая
-  - газопровод низкого давления проектируемый
-  - шкафной распределительный пункт проектируемый

						01/06-2016-ПД-ПКР.3					
						Программа комплексного развития систем коммунальной инфраструктуры сельского поселения Алатанинский сельсовет Муниципального района Стерлитамакский район Республики Башкортостан на 2016-2020 годы с перспективой до 2035 года					
Изм.	Кол.уч.	Лист	№ док	Подп.	Дата	д. Николаевка сельского поселения Алатанинский сельсовет Муниципального района Стерлитамакский район Республики Башкортостан					
ГАП		Кинзябаев							Стадия	Лист	Листов
Н.контр.		Садыков							ПД	4	5
Разраб.		Нугуманов							 000 "СтатусСтройПроект"		
Проверил		Гайфуллин									
Директор		Халиуллин				Схема перспективных сетей коммунальной инфраструктуры д. Николаевка. М 1:10000					