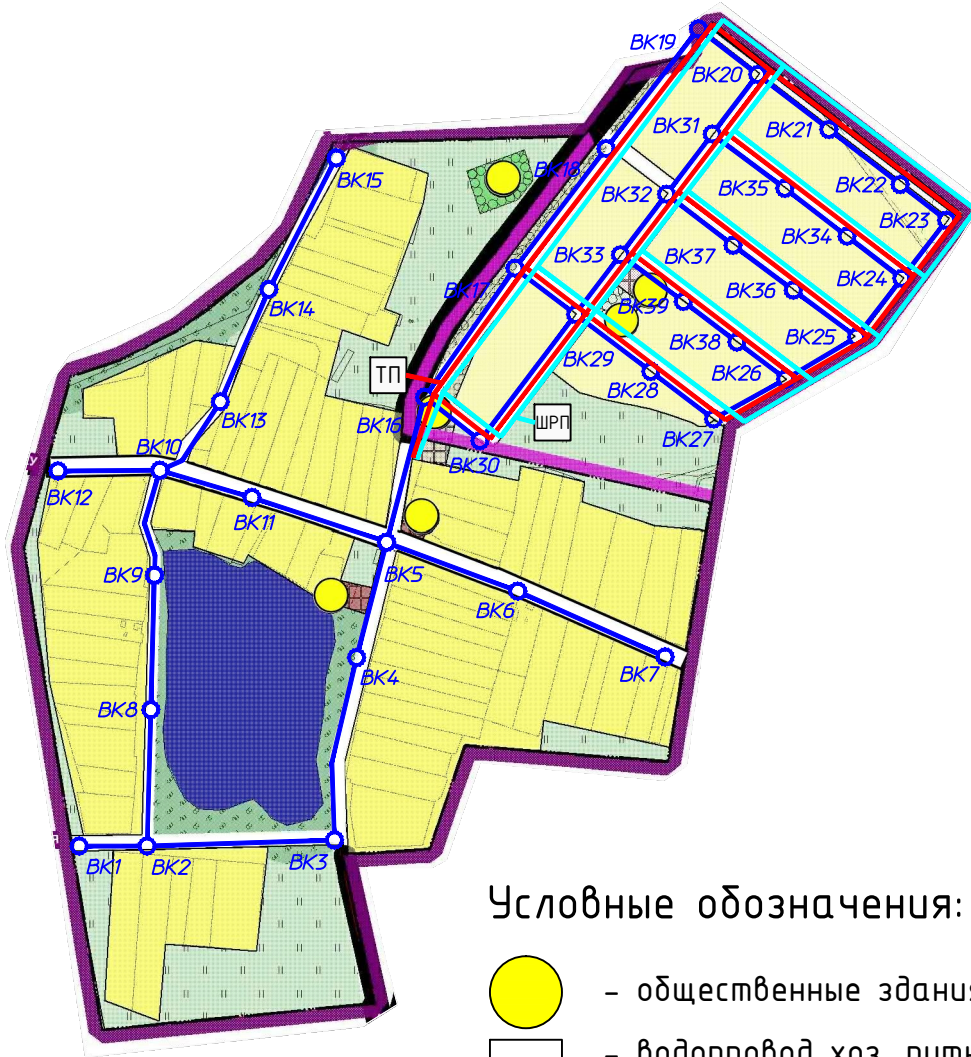










Схема перспективных сетей коммунальной инфраструктуры д. Юрактау. М 1:10000



Условные обозначения:

-  - общественные здания и сооружения
-  - водопровод хоз. питьевой проектируемый
-  - водопроводный колодец проектируемый
-  - низковольтный эл. кабель проектируемый
-  - трансформаторная подстанция проектируемая
-  - газопровод низкого давления проектируемый
-  - шкафной распределительный пункт проектируемый

						01/06-2016-ПД-ПКР.3			
						Программа комплексного развития систем коммунальной инфраструктуры сельского поселения Алатанинский сельсовет Муниципального района Стерлитамакский район Республики Башкортостан на 2016-2020 годы с перспективой до 2035 года			
Изм.	Кол.уч.	Лист	№ док	Подп.	Дата	д. Юрактау сельского поселения Алатанинский сельсовет Муниципального района Стерлитамакский район Республики Башкортостан	Стадия	Лист	Листов
ГАП		Кинзябаев					ПД	5	5
Н.контр.		Садыков							
Разраб.		Нугуманов							
Проверил		Гайфуллин							
Директор		Халиуллин				Схема перспективных сетей коммунальной инфраструктуры д. Юрактау. М 1:10000	 000 "СтатусСтройПроект"		