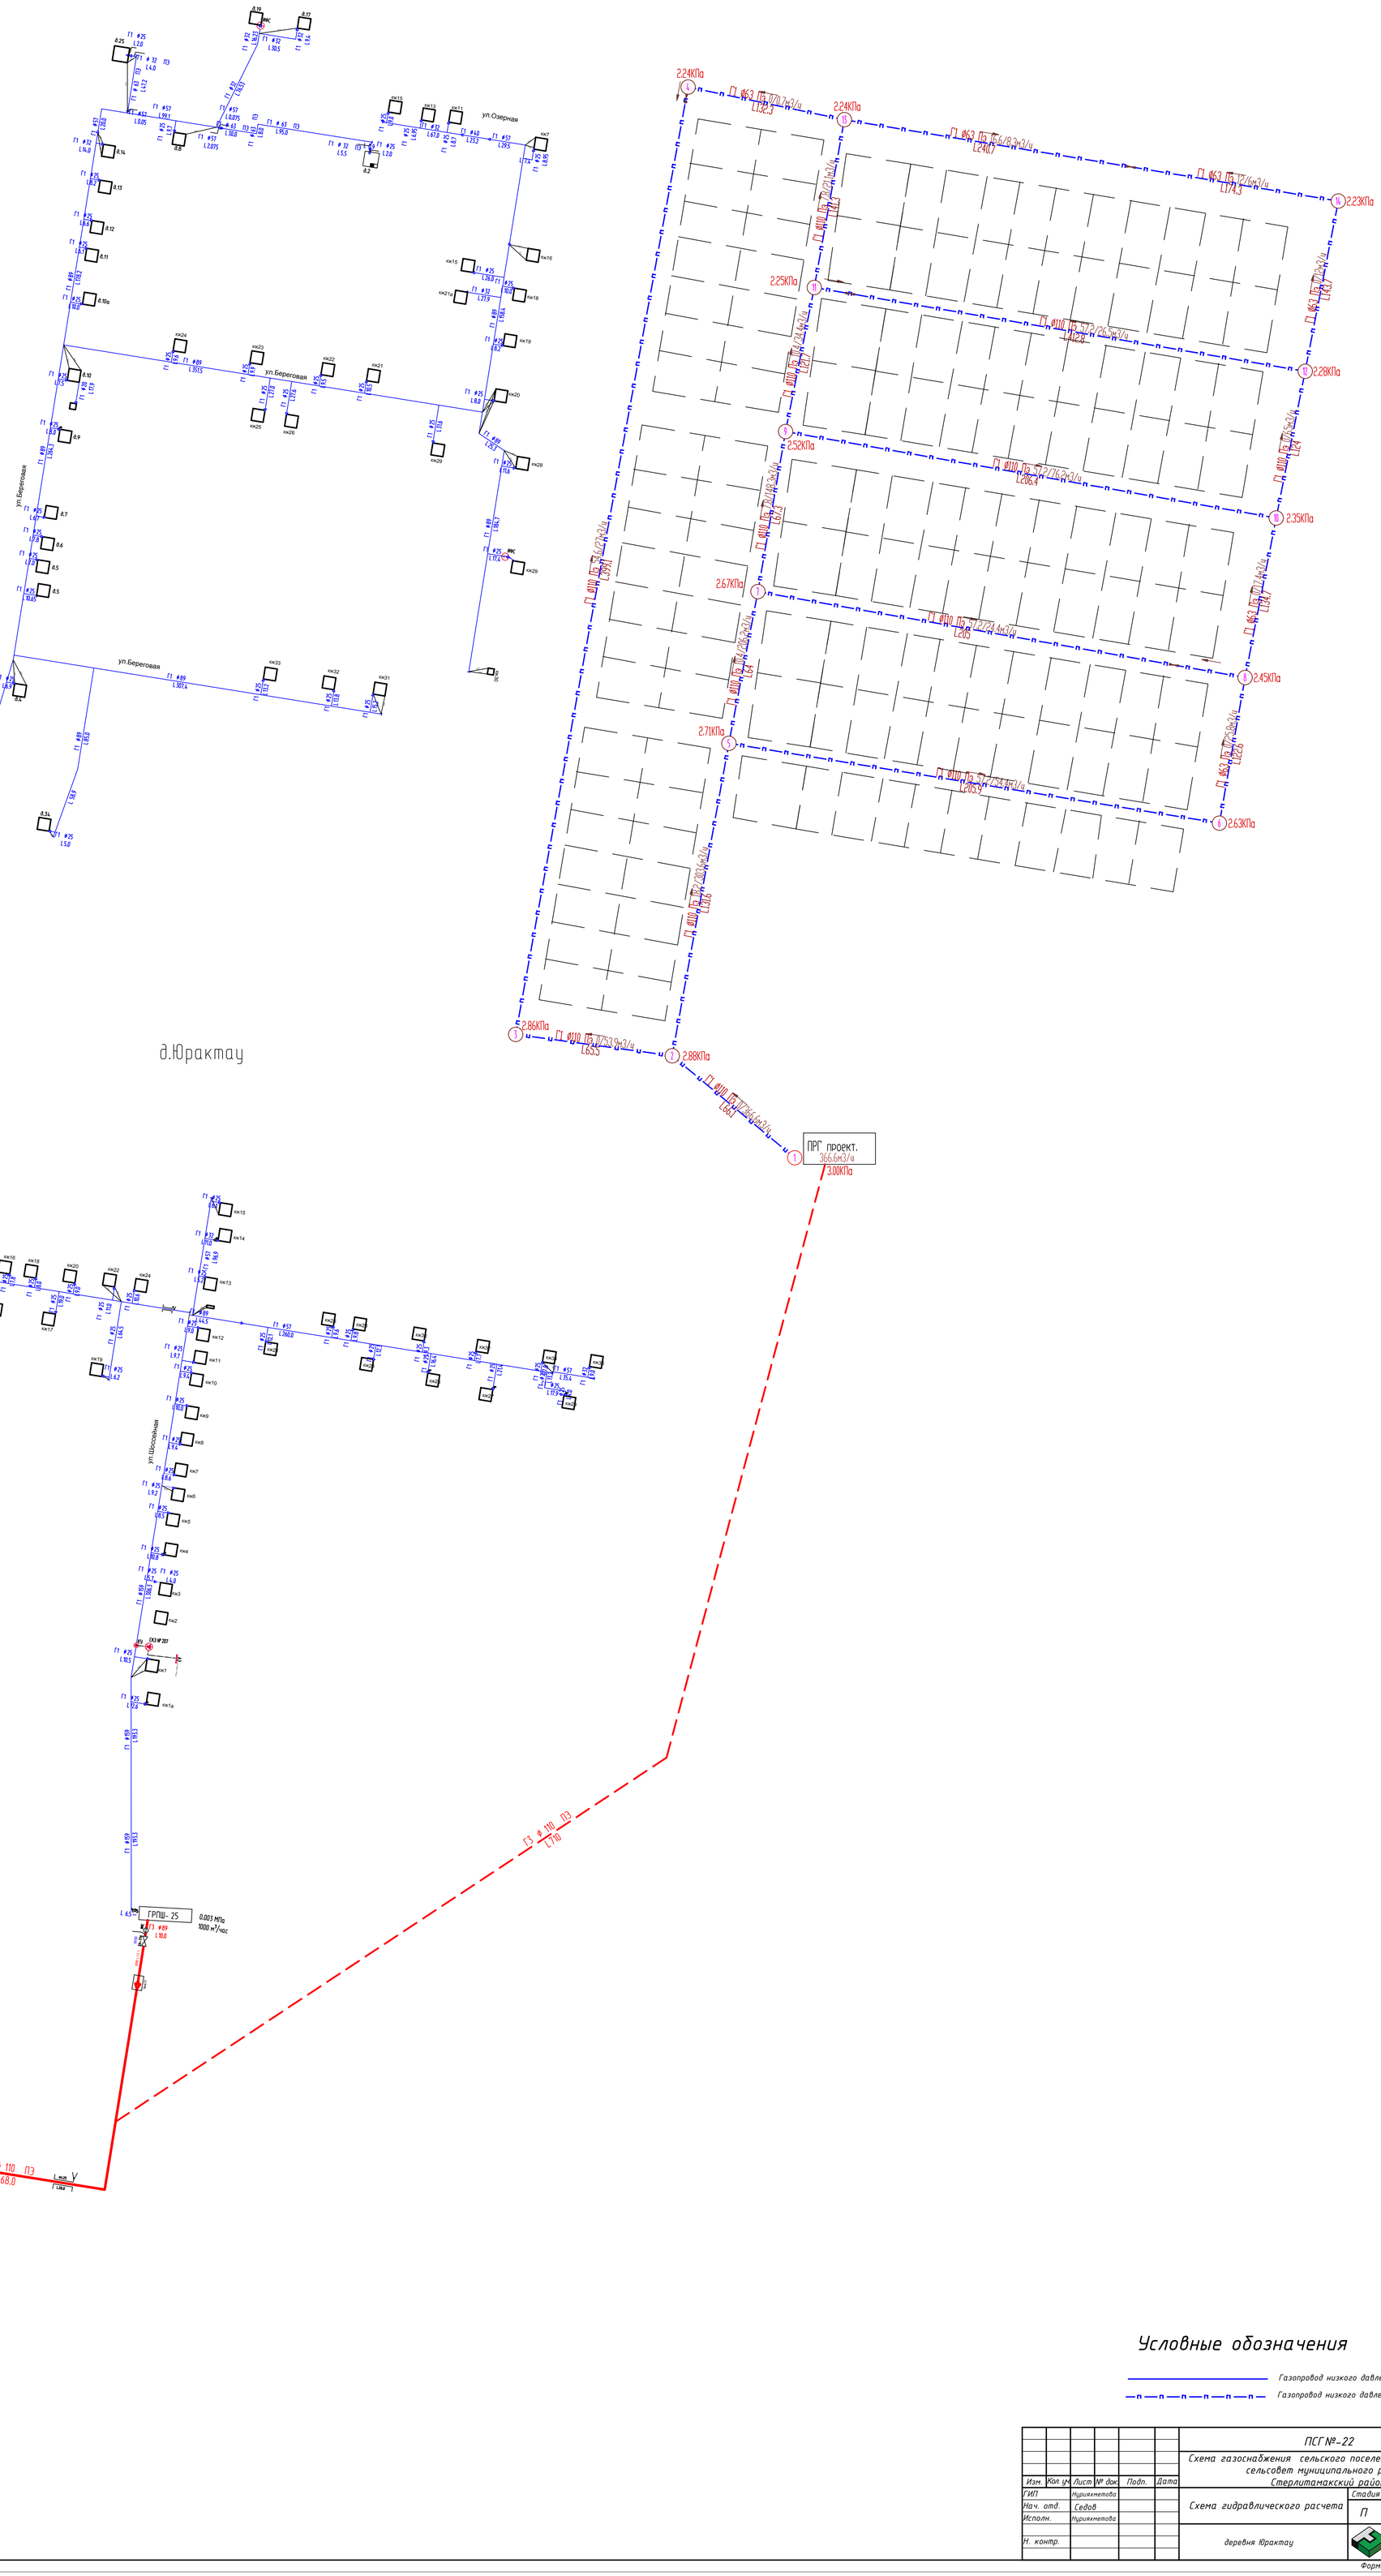

Условные обозначения

Газопровод низкого давления,существующий

Газопровод низкого давления,проектируемый

Изм.	Кол. уч.	Лист	№ док.	Подп.	Дата	ПСГ №-22
						Схема газоснабжения сельского поселения Алатанинский сельсовет муниципального района Стерлитамакский район
ГИП		Нуриахметова				Схема гидравлического расчета — Стадия: П; Лист: 1; Листов: 1
Нач. отд.		Седов				
Исполн.		Нуриахметова				
Н. контр.						деревня Юрактау — ООО "ТандемПроект"

Формат А0

Согласовано

Взам. инв. №

Подп. и дата

Инв. № подл.