Условные обозначения

Q=3.53 м³/ч	Фактический объем газопотребления
Q=3.53 м³/ч	Перспективный объем газопотребления
	Газопровод низкого давления, существующий
	Газопровод низкого давления,проектируемый
	Газопровод высокого давления, существующий
	Газопровод высокого давления, проектируемый

УТВЕРЖДАЮ
Глава Администрации Муниципального района
Стерлитамакский район Республики Башкортостан
_____/_____/
"____"_____2020г.

СОГЛАСОВАНО
Главный инженер филиала ПАО "Газпром газораспределение Уфа"
в г.Стерлитамак
_____/_____/
"____"_____2020г.

Глава сельского поселения Алатанинский сельсовет МР
Стерлитамакский район РБ
_____/_____/
"____"_____2020г.

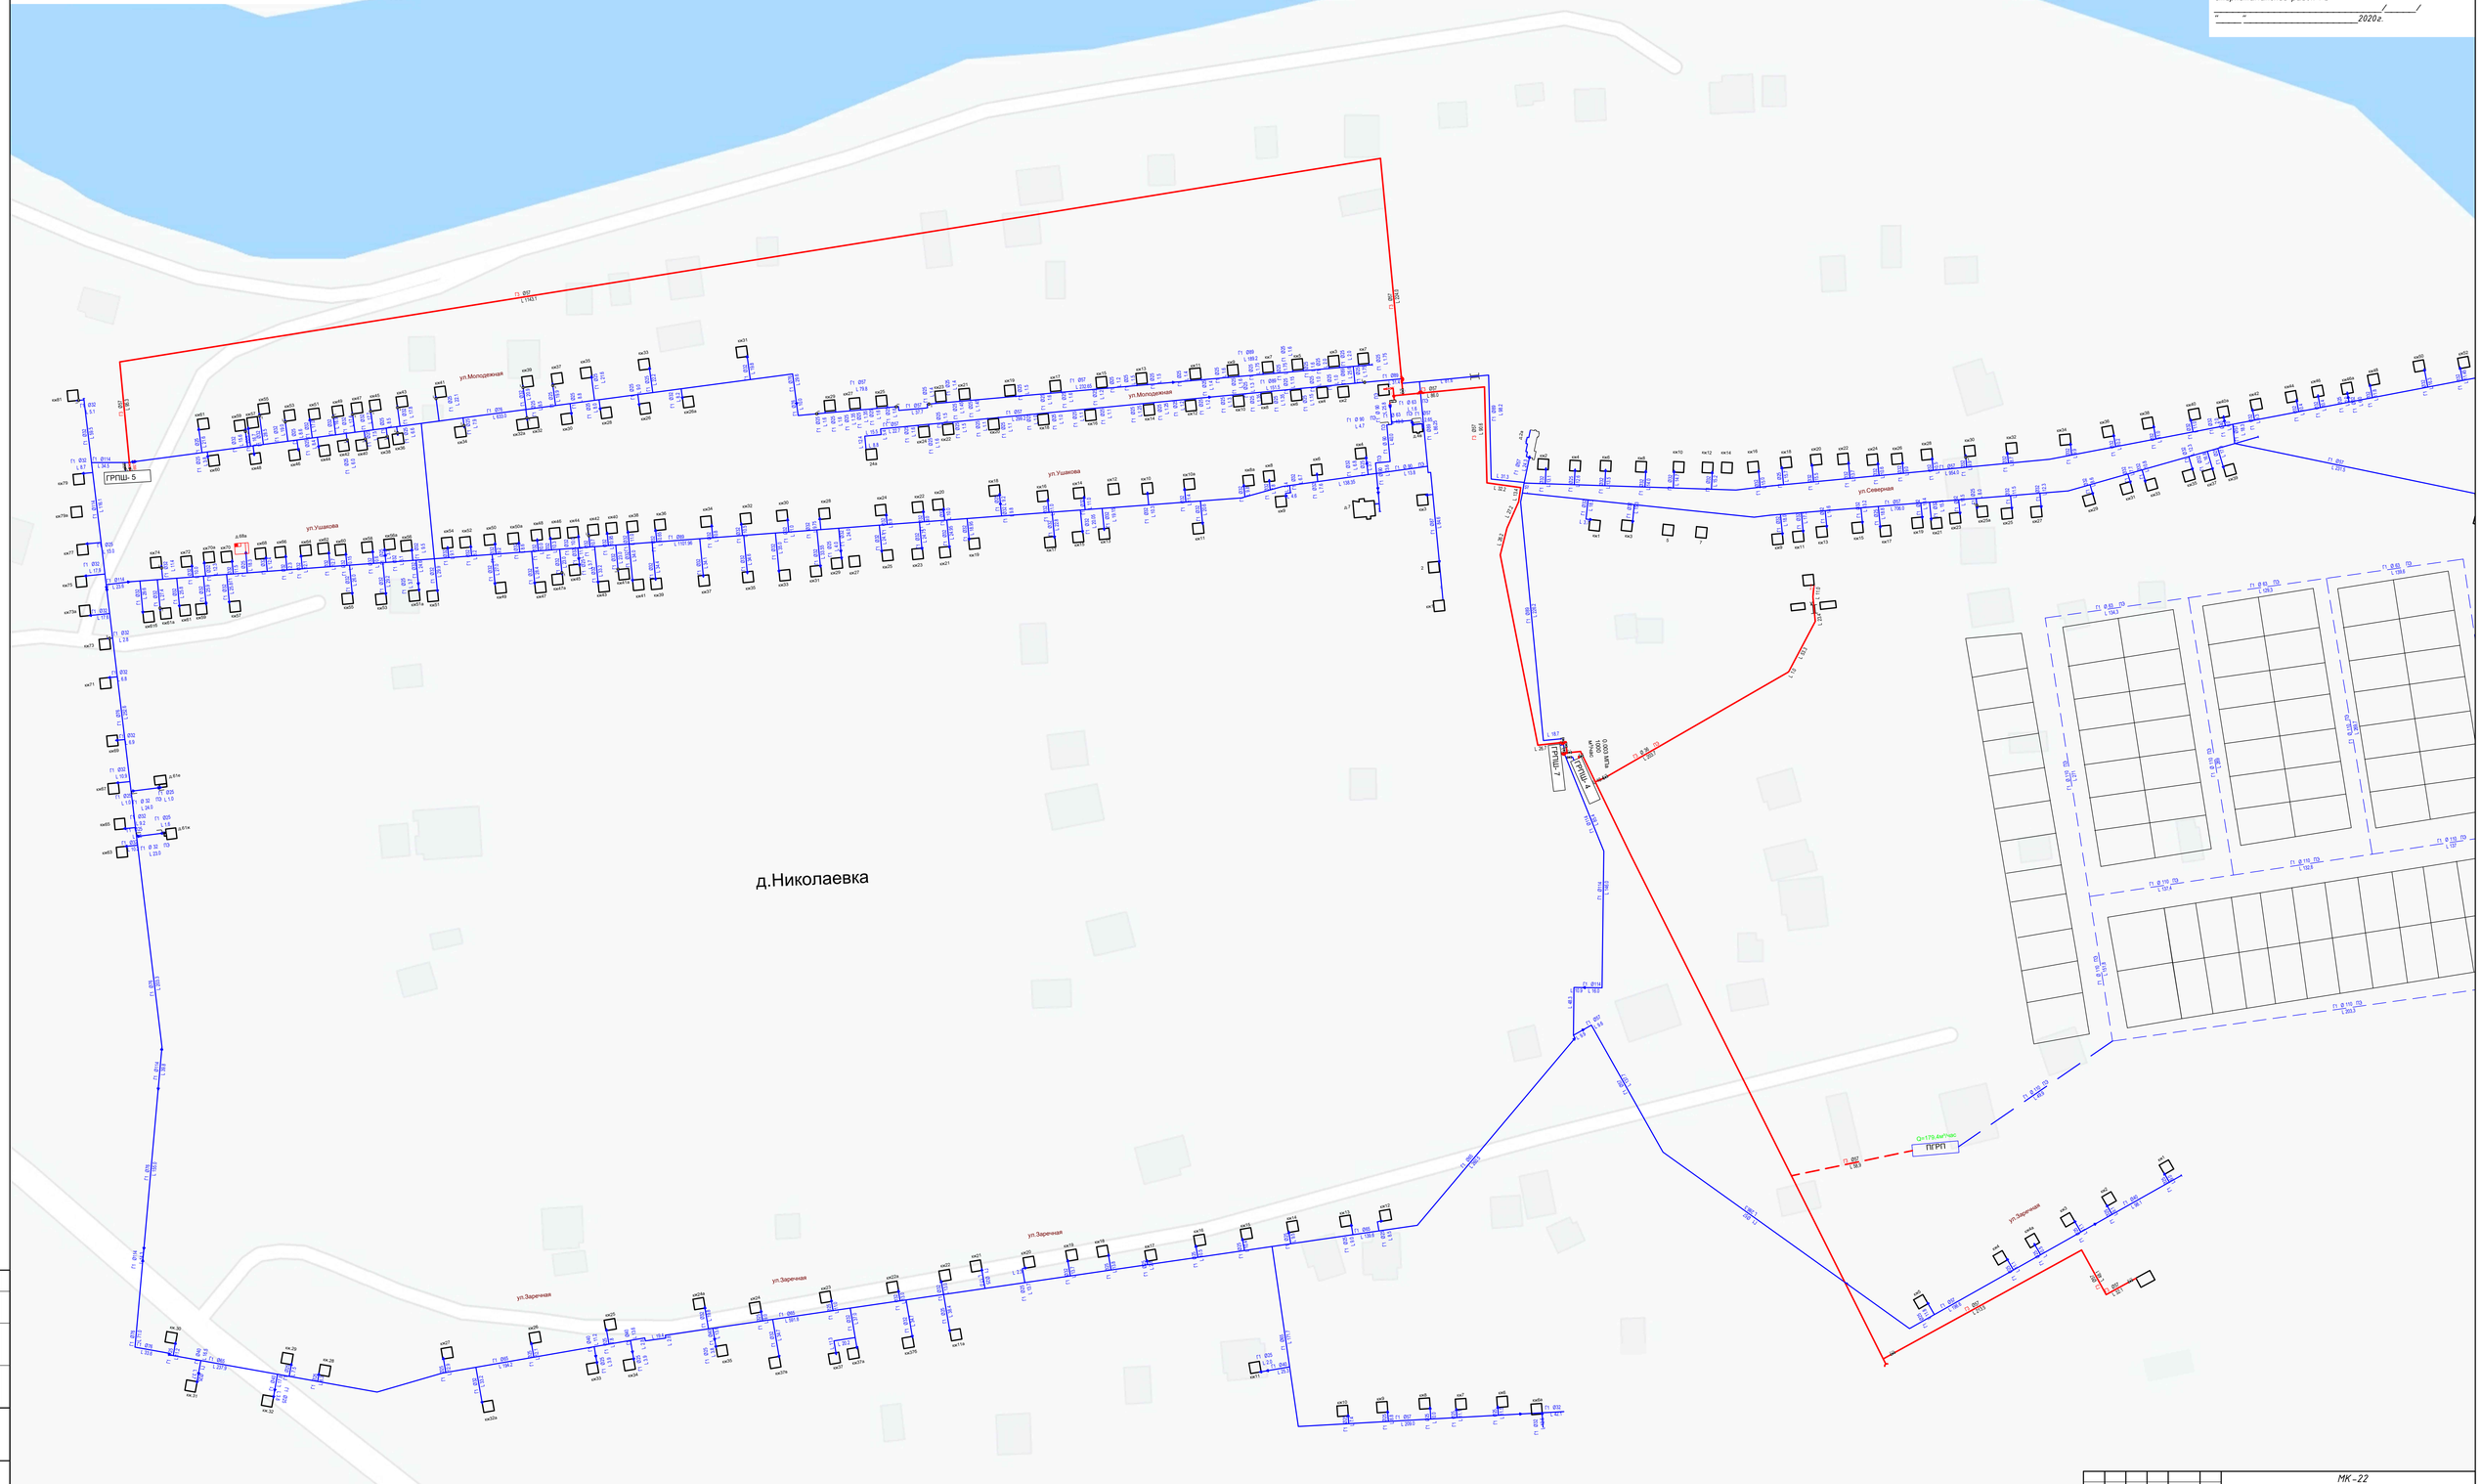

						МК-22	
						Схема газоснабжения сельского поселения Алатанинский сельсовет муниципального района Стерлитамакский район	
Изм.	Кол. уч.	Лист	№ док.	Подп.	Дата		
ГИП		Кириллова				Схема газоснабжения д.Николаевка	Стадия: П; Лист: 1; Листов: 2
Нач. отд.		Седов					
Исполн.		Добрина					
Н. контр.						деревня Николаевка	ООО "ТандемПроект"

Формат А0

Согласовано

Взам. инв. №

Подп. и дата

Инв. № подл.