


УТВЕРЖДАЮ
Глава Администрации Муниципального района
Стерлитамакский район Республики Башкортостан
" " " 2020г.

СОГЛАСОВАНО
Главный инженер филиала ПАО "Газпром газораспределение
Уфа"
в г.Стерлитамак
" " " 2020г.

Глава сельского поселения Алатанинский сельсовет МР
Стерлитамакский район РБ
" " " 2020г.

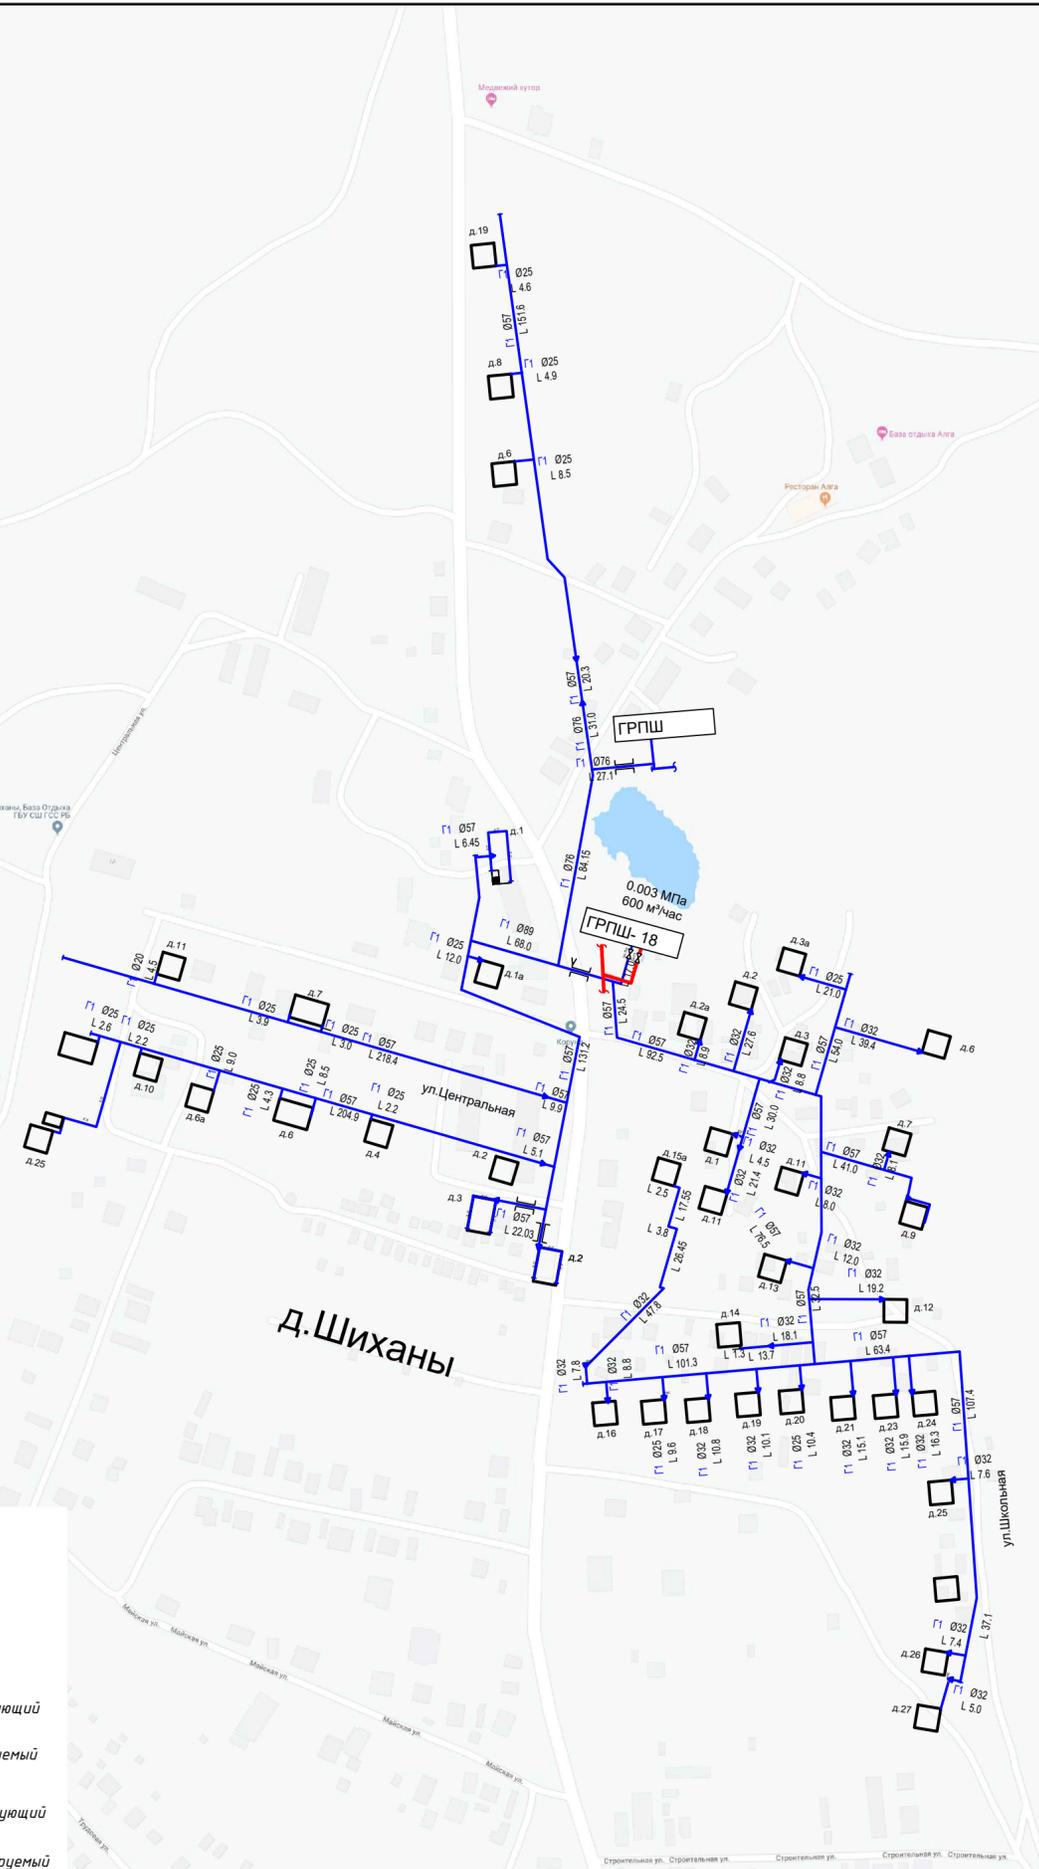

Условные обозначения

$Q=3.53 \text{ м}^3/\text{ч}$
 $Q=3.53 \text{ м}^3/\text{ч}$

Фактический объем газопотребления
Перспективный объем газопотребления



Газопровод низкого давления, существующий



Газопровод низкого давления, проектируемый



Газопровод высокого давления, существующий



Газопровод высокого давления, проектируемый

Согласовано

Взам. инв. №


Подп. и дата

Инв. № подл.

МК-22

Схема газоснабжения сельского поселения
Алатанинский сельсовет муниципального района
Стерлитамакский район

Изм.	Кол. изм.	Лист	№ док.	Подп.	Дата	Стадия	Лист	Листов
ГИП		Нурияхметова				Схема газоснабжения д.Шиханы	П	1
Нач. отд.		Седов						
Исполн.		Добриня						
Н. контр.						деревня Шиханы		

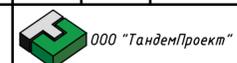

Формат А2