УТВЕРЖДАЮ
Глава Администрации Муниципального района
Стерлитамакский район Республики Башкортостан
_____/_____/
"_____"_____2020г.

СОГЛАСОВАНО
Главный инженер филиала ПАО "Газпром газораспределение Уфа"
в г.Стерлитамак
_____/_____/
"_____"_____2020г.

Глава сельского поселения Алатанинский сельсовет МР
Стерлитамакский район РБ
_____/_____/
"_____"_____2020г.

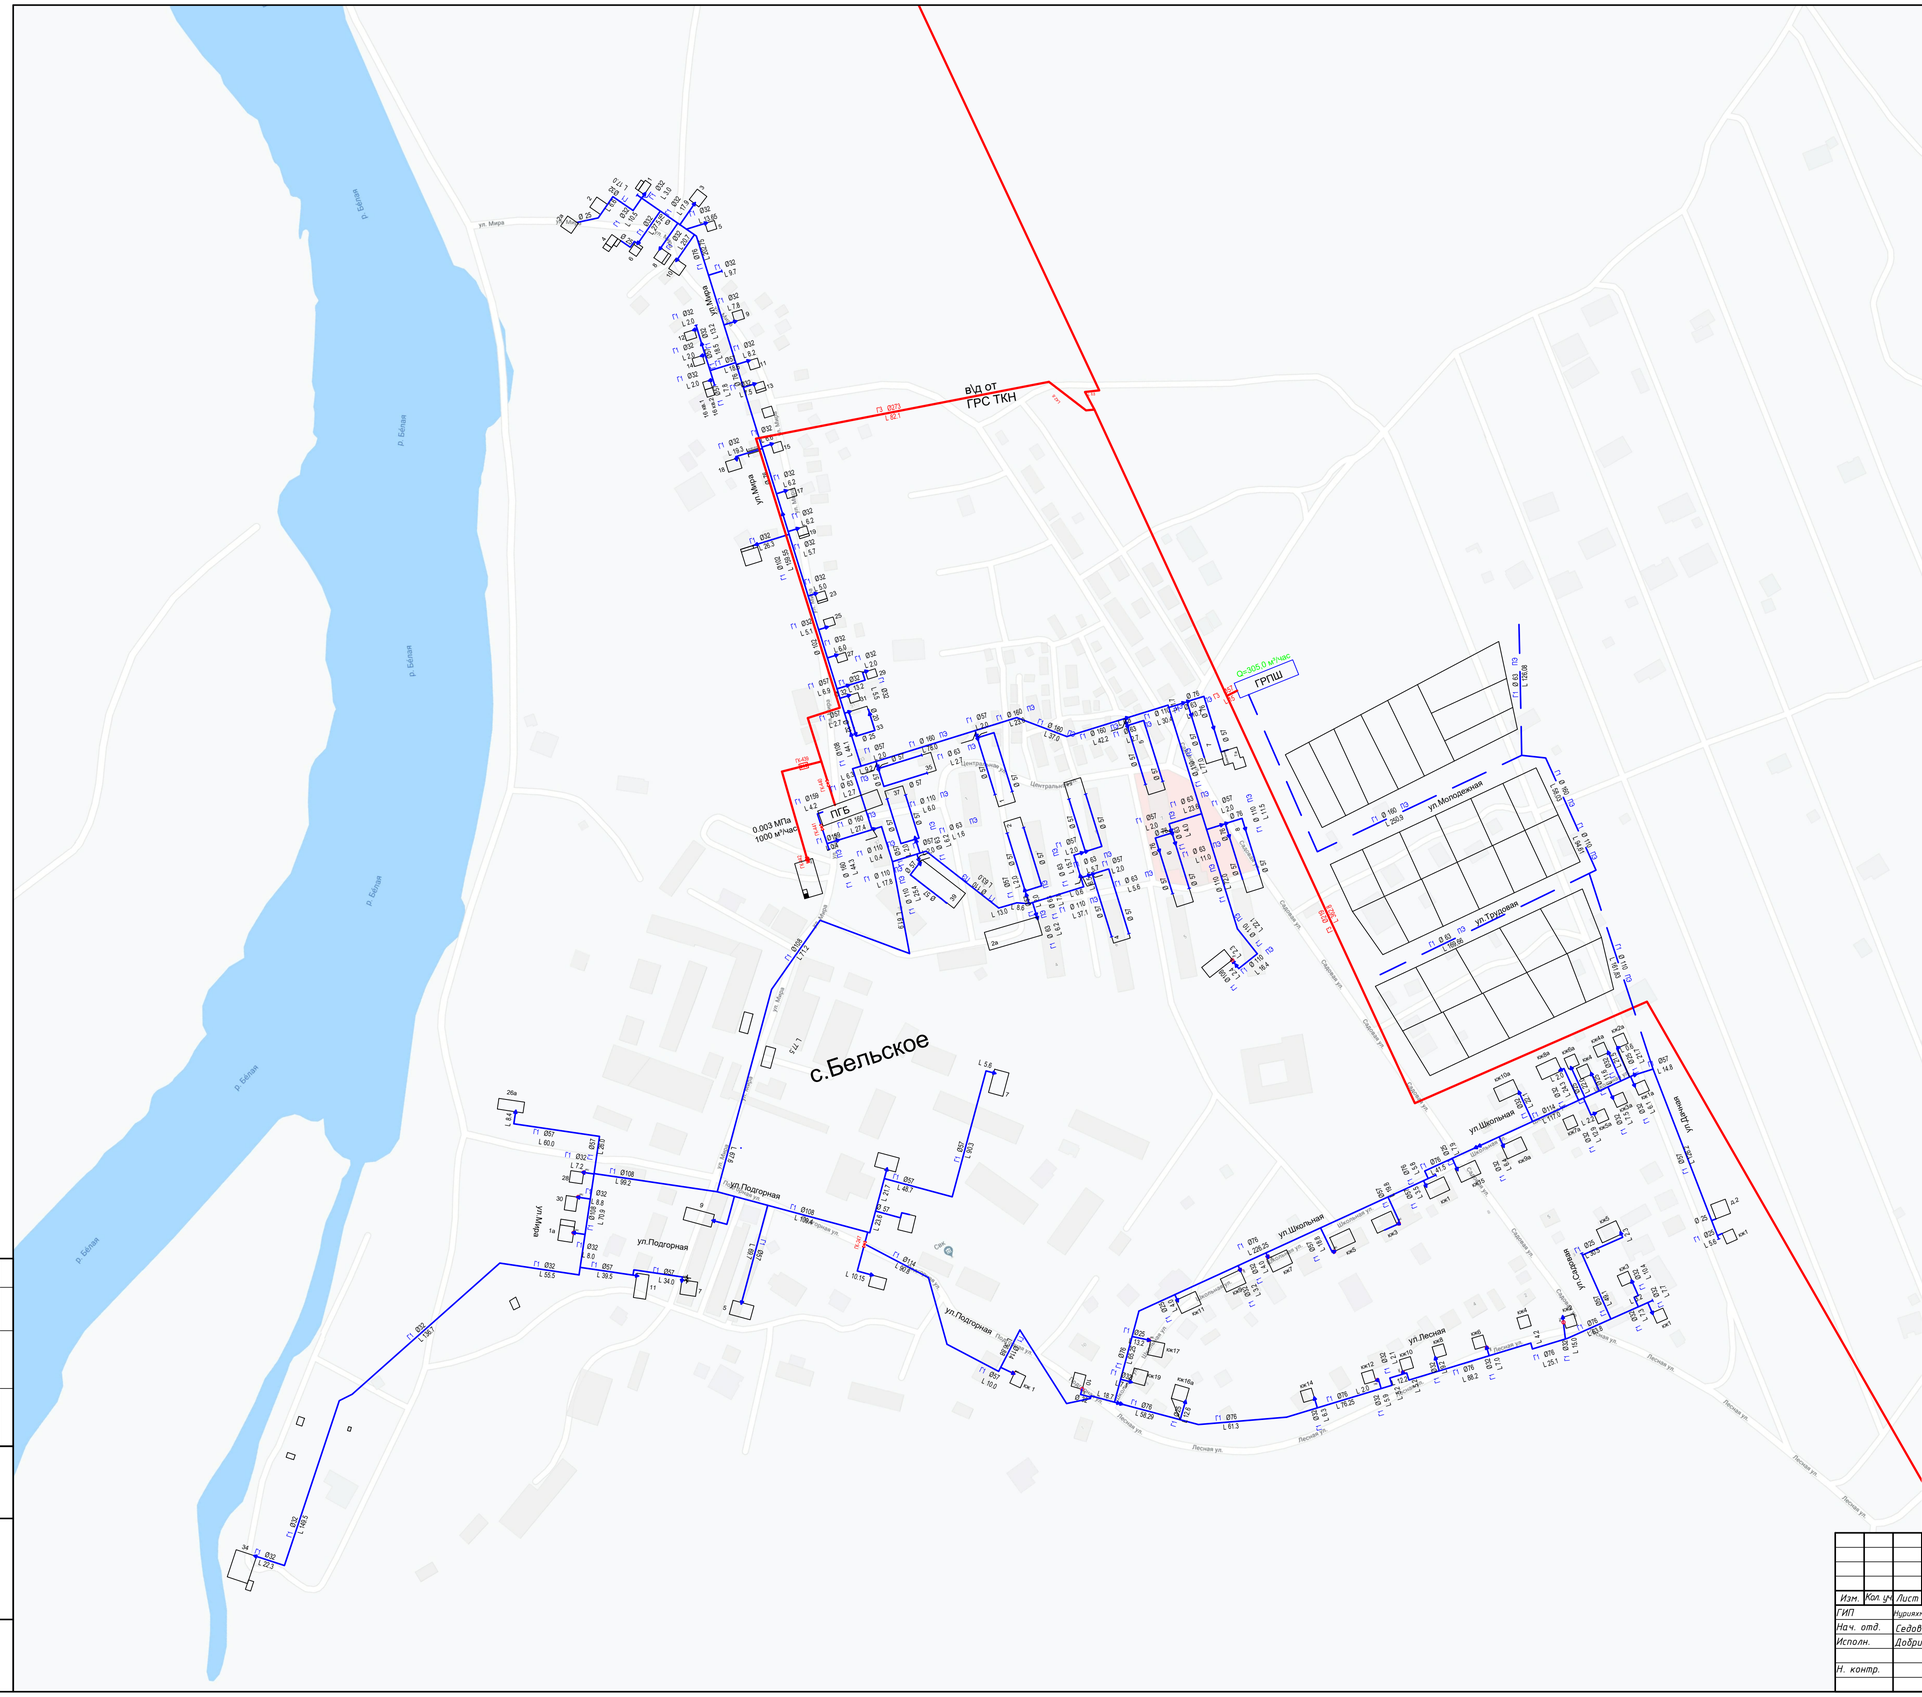

Условные обозначения

Q=3.53 м³/ч	Фактический объем газопотребления
Q=3.53 м³/ч	Перспективный объем газопотребления
	Газопровод низкого давления, существующий
	Газопровод низкого давления,проектируемый
	Газопровод высокого давления, существующий
	Газопровод высокого давления, проектируемый

Изм.	Кол. уч.	Лист	№ док.	Подп.	Дата	МК-22		
						Схема газоснабжения сельского поселения Алатанинский сельсовет муниципального района Стерлитамакский район		
ГИП		Нурихметова				Схема газоснабжения с.Бельское	Стадия	Лист	Листов
Нач. отд.		Седов					П	1	1
Исполн.		Додрина							
Н. контр.						село Бельское	ООО "ТандемПроект"		

Согласовано

Взам. инв. №

Подп. и дата

Инв. № подл.

Формат А1