Условные обозначения

Границы:

сущ.	проек.	
		Черта сельсовета
		Черта населенного пункта

Дороги:

сущ.	проек.	
		Дороги межрайонного значения
		Дороги внутри поселковые
		Дороги грунтовые

Знаки:

сущ.	проек.	
Ⓐ	Ⓐ	Остановка общественного транспорта
	СТО	Станция технического обслуживания
ул.Центральная		Название улицы

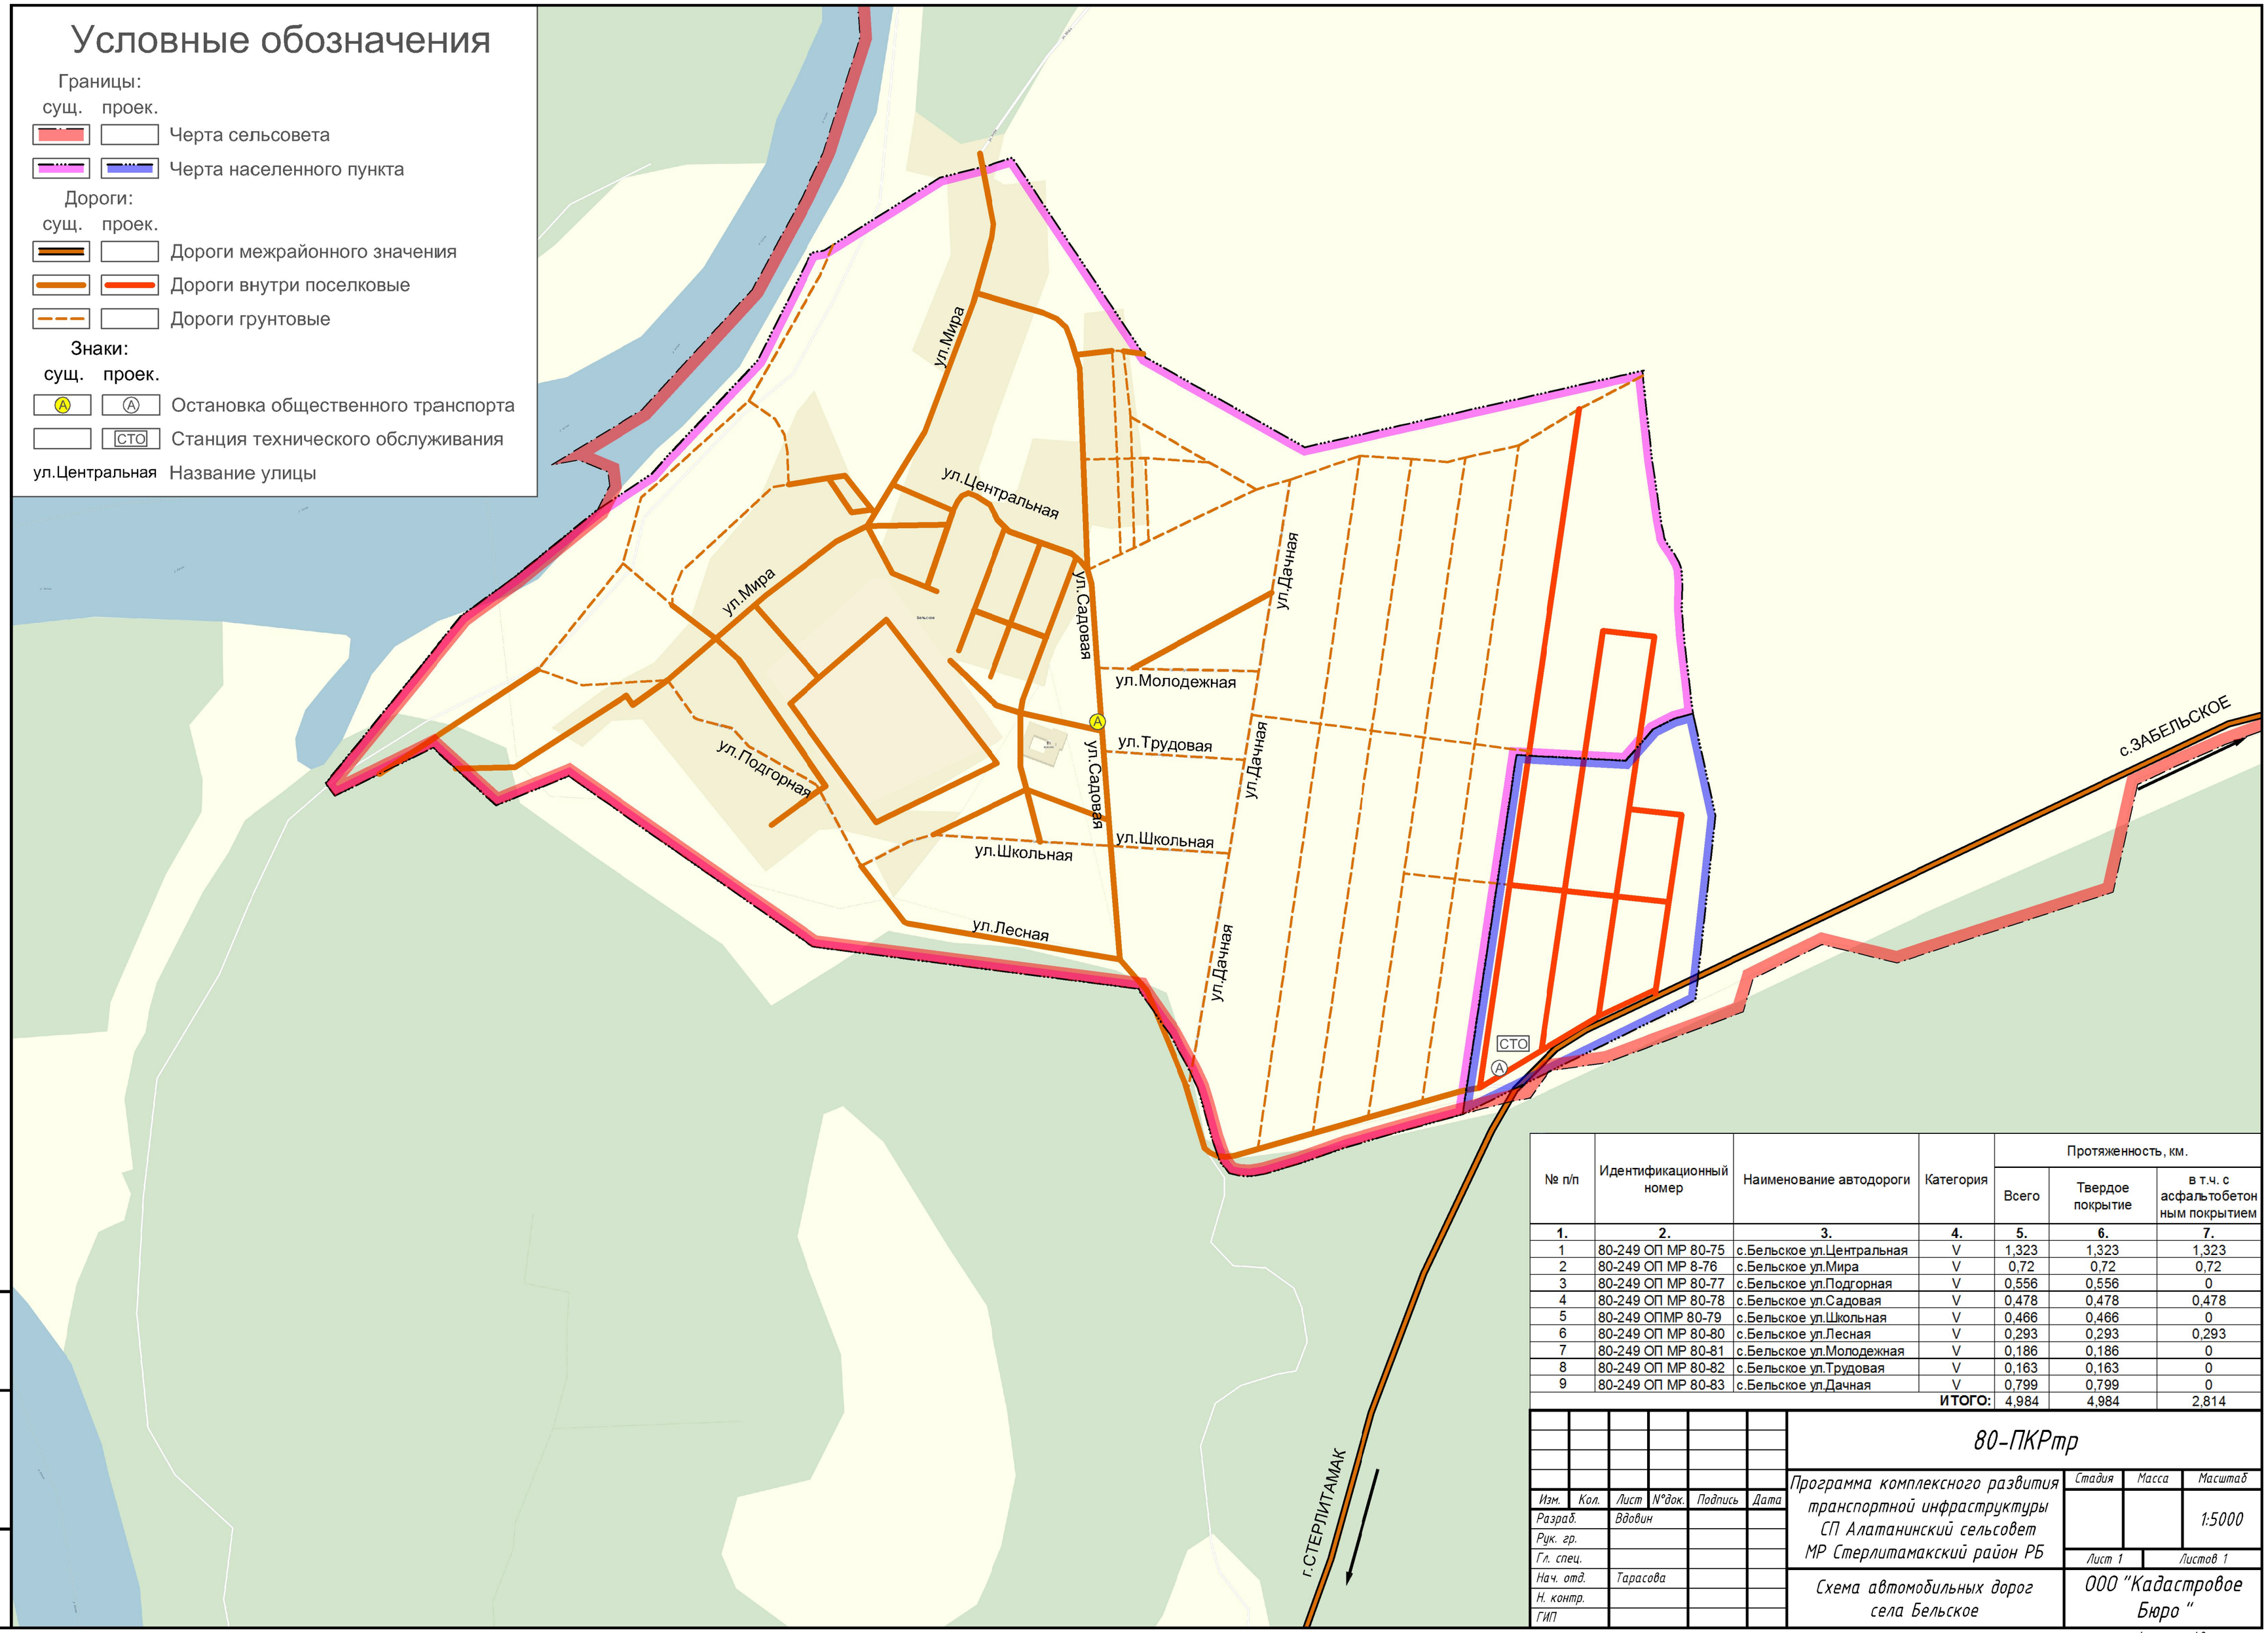

№ п/п	Идентификационный номер	Наименование автодороги	Категория	Протяженность, км.		
				Всего	Твердое покрытие	в т.ч. с асфальтобетонным покрытием
1.	2.	3.	4.	5.	6.	7.
1	80-249 ОП МР 80-75	с.Бельское ул.Центральная	V	1,323	1,323	1,323
2	80-249 ОП МР 8-76	с.Бельское ул.Мира	V	0,72	0,72	0,72
3	80-249 ОП МР 80-77	с.Бельское ул.Подгорная	V	0,556	0,556	0
4	80-249 ОП МР 80-78	с.Бельское ул.Садовая	V	0,478	0,478	0,478
5	80-249 ОПМР 80-79	с.Бельское ул.Школьная	V	0,466	0,466	0
6	80-249 ОП МР 80-80	с.Бельское ул.Лесная	V	0,293	0,293	0,293
7	80-249 ОП МР 80-81	с.Бельское ул.Молодежная	V	0,186	0,186	0
8	80-249 ОП МР 80-82	с.Бельское ул.Трудовая	V	0,163	0,163	0
9	80-249 ОП МР 80-83	с.Бельское ул.Дачная	V	0,799	0,799	0
			ИТОГО:	4,984	4,984	2,814

Взам. инв. №

Подп. и дата

Инв. № подл.

Изм.	Кол.	Лист	№док.	Подпись	Дата
Разраб.		Вдовин			
Рук. гр.					
Гл. спец.					
Нач. отд.		Тарасова			
Н. контр.					
ГИП					

80-ПКРтр

Программа комплексного развития транспортной инфраструктуры СП Алатанинский сельсовет МР Стерлитамакский район РБ

Стадия	Масса	Масштаб
		1:5000
Лист 1		Листов 1

Схема автомобильных дорог села Бельское

ООО "Кадастровое Бюро "

Формат А2