


УТВЕРЖДАЮ
Глава Администрации Муниципального района
Стерлитамакский район Республики Башкортостан
" " " 2020г.

СОГЛАСОВАНО
Главный инженер филиала ПАО "Газпром газораспределение
Уфа"
в г.Стерлитамак
" " " 2020г.


Глава сельского поселения Алатанинский сельсовет МР
Стерлитамакский район РБ
" " " 2020г.

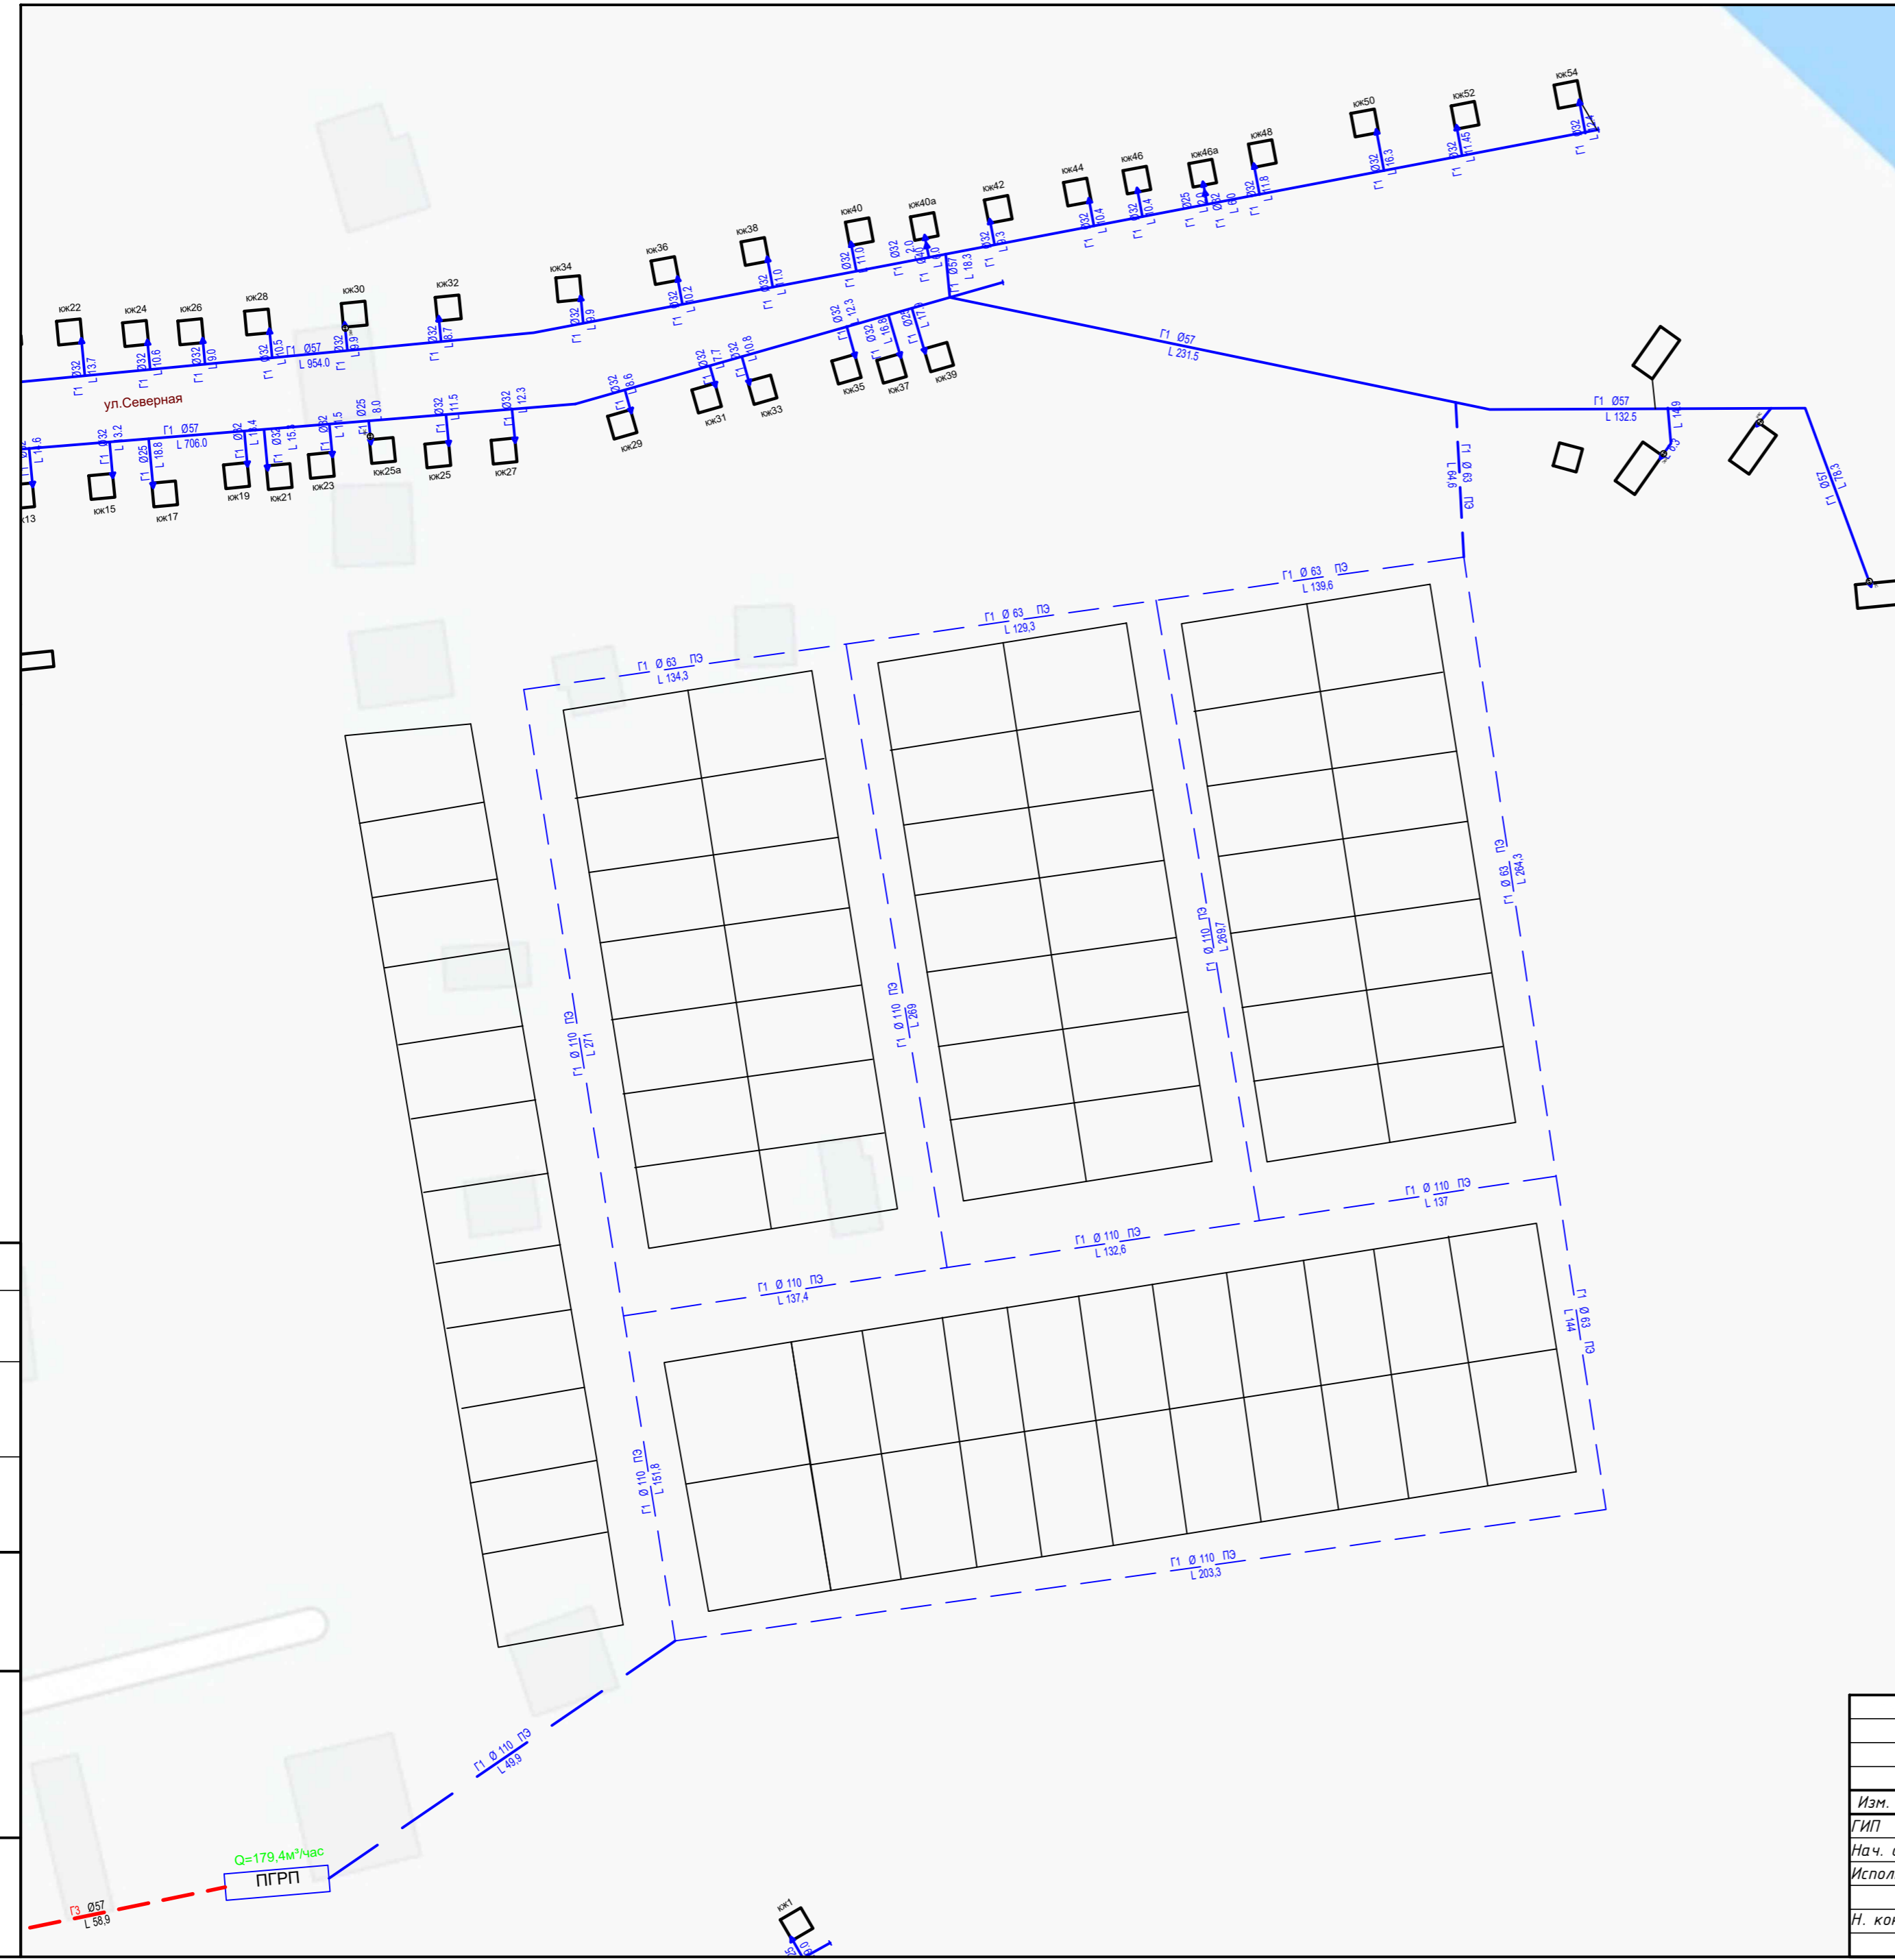

Условные обозначения

- Q=3.53 м³/ч Фактический объем газопотребления
- Q=3.53 м³/ч Перспективный объем газопотребления
- Газопровод низкого давления, существующий
- - - Газопровод низкого давления, проектируемый
- Газопровод высокого давления, существующий
- - - Газопровод высокого давления, проектируемый

| | |
|--------------|--|
| Согласовано | |
| | |
| Инв. № подл. | |
| | |
| Подп. и дата | |
| | |
| Взам. инв. № | |
| | |

| | | | | | |
|---|--------------|---|--------|--------|------|
| МК-22 | | | | | |
| Схема газоснабжения сельского поселения Алатанинский сельсовет муниципального района Стерлитамакский район | | | | | |
| Изм. | Кол. уч. | Лист | № док. | Подп. | Дата |
| ГИП | Нурияжметова | | | | |
| Нач. отд. | Седов | | | | |
| Исполн. | Добриня | | | | |
| Н. контр. | | | | | |
| Схема газоснабжения д. Николаевка | | Стадия | Лист | Листов | |
| | | П | 2 | 2 | |
| деревня Николаевка | |  000 "ТандемПроект" | | | |